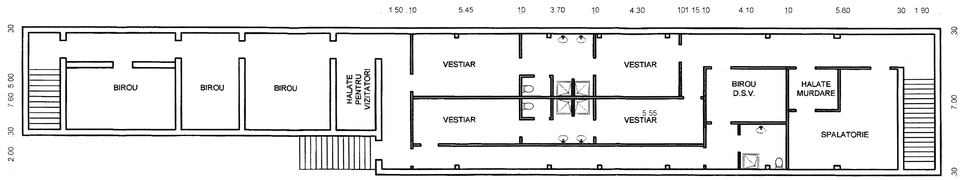

PLAN ETAJ

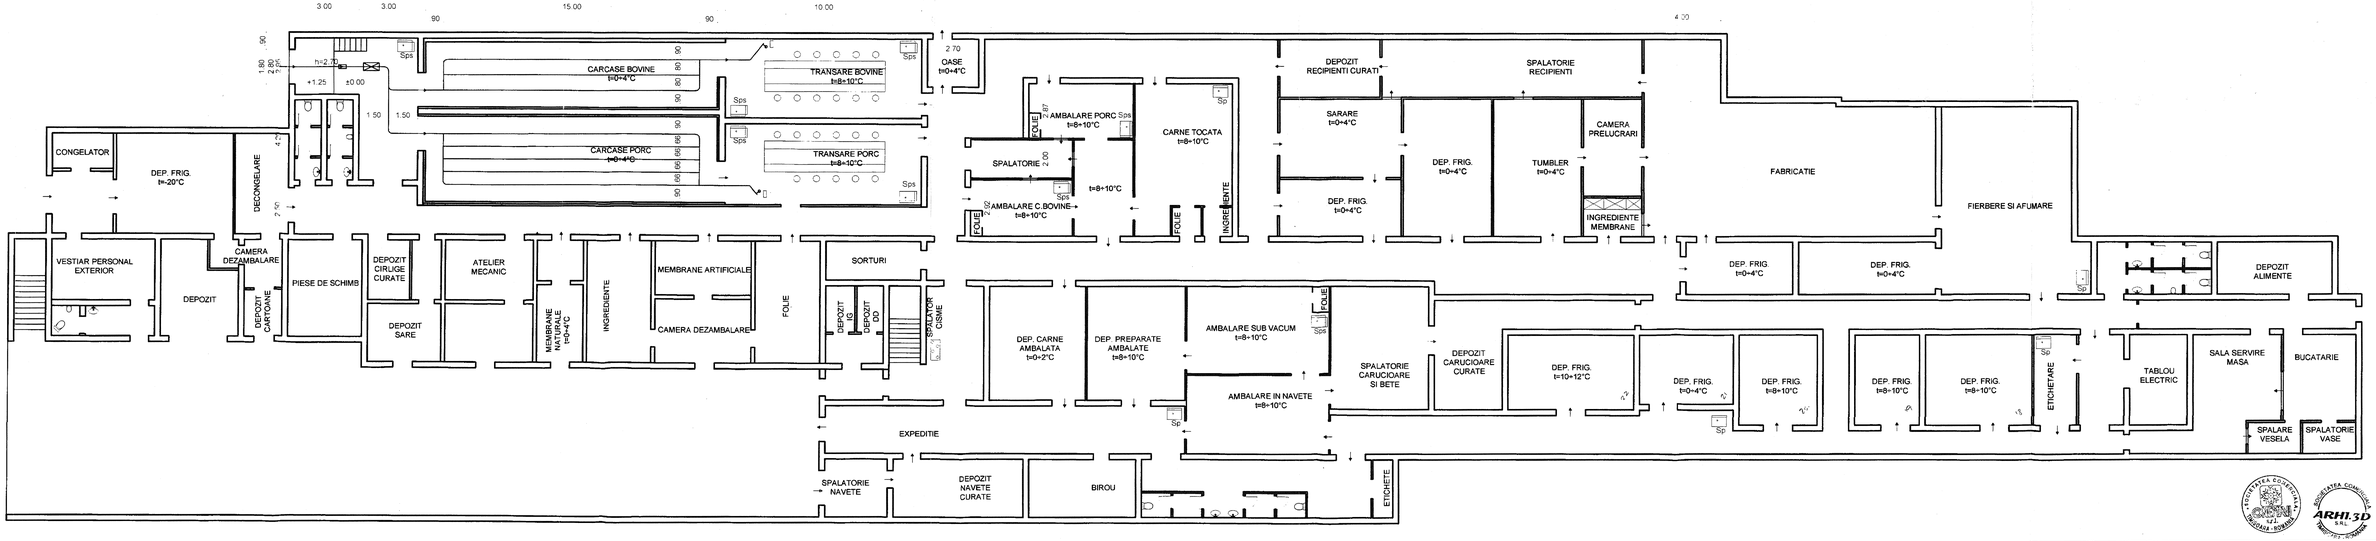

PLAN PARTER

NOTA
PENTRU EXECUTIE SE VA OBTINE O AUTORIZATIE DE CONSTRUIRE

proiectant general	SC CONEMAVI SRL Timisoara str. Padurarilor nr. 3 tel. 0724004708 Ing. COTARLEA IOAN		
Arhi.3D	Timisoara 1900 str. Ludwig van 70 nr. 24 tel. 0256-480821 mobil 0724-220008 Nr inreg. J35/2014/03.06.2002	investitie: FABRICA DE PREPARATE DIN CARNE beneficiar: S.C.CARNEXIM BARAT S.R.L. BUNGRAVITA, Str.EMINESCU NR 87 A TIMIS	Proiect
Sef proiect	ing Cotarlea Ioan	Scara: 1:100	Faza
Proiectat	ing Cotarlea Ioan	PLAN TEHNOLOGIC PARTER PLAN TEHNOLOGIC ETAJ	
Desenat	sing Horea O		CoPIC
Verificat	arh Dan Belea		